**KNAUF**

Fiche Composant

Plaque Knauf Delta Linear Quadril 12/25

Le produit : présentation

Plaque de plâtre Cleaneo® conforme à la norme NF EN 14190, avec perforations carrées de 12 mm en continu sur la totalité de la plaque. Elle est feuillurée et chanfreinée sur les 4 côtés pour une finition sans traitement des joints, le vissage s'effectue dans les perforations au travers d'un capuchon. Elle comporte au dos un voile acoustique pour assurer l'absorption acoustique.

Le produit : pour quoi faire ?

La plaque KNAUF Delta Linear Quadril 12/25 est destinée à la réalisation de plafonds acoustiques dans tous les types de locaux :

- Bâtiments résidentiels
- Etablissements recevant du public,

Caractéristiques :

	Linear Quadril 12/25
Longueur (mm)	2000
Largeur (mm)	1200
Epaisseur (mm)	12.5
Taux de perforation (%)	23
Couleur du parement	Ivoire
Type selon NF EN 520	/
NF EN 14190	Oui
Type de bords	Feuillurés et chanfreinés
Code article	146220
Conditionnement (plaques/palette)	25
Masse surfacique (kg/m ²)	8
Réaction au feu Euroclasse	A2-s1, d0
Mise en œuvre	Pose ⊥ aux F47 entraxe 500 mm

Documents de référence

- Norme NF EN 14190
- Documents encadrant la mise en œuvre :
 - Fiche Système Delta Linear
 - DTU 25.41
- PV de réaction au feu :
 - RE 901-0488-80/CL


La présente édition annule et remplace les précédentes. Au moment de la prescription et de la mise en œuvre, assurez-vous qu'elle est toujours en vigueur. Les informations se trouvant dans cette fiche sont données à titre d'information. Il est de la responsabilité du poseur de s'assurer de la conformité et de la faisabilité des travaux envisagés vis-à-vis des règles de l'art en vigueur (DTU etc.) et des documents techniques du fabricant (Avis Techniques, Fiche de Mise en œuvre...). Toute mise en œuvre non conforme aux dispositions du présent document dégage la responsabilité du fabricant. Les photos ainsi que les schémas sont également à titre indicatif et ne constituent nullement des documents contractuels.

Plaque Knauf Delta Linear Quadril 12/25



- RE acoustiques
 - RE A 001-10.09
- Déclaration de performance Knauf DoP EN14190-1101-146220-0001 Knauf Delta Linear Quadril 12/25
- FDES Knauf Delta et Delta Linear Version A
- FDS Plafonds DELTA – DELTA 4

Position des perforations

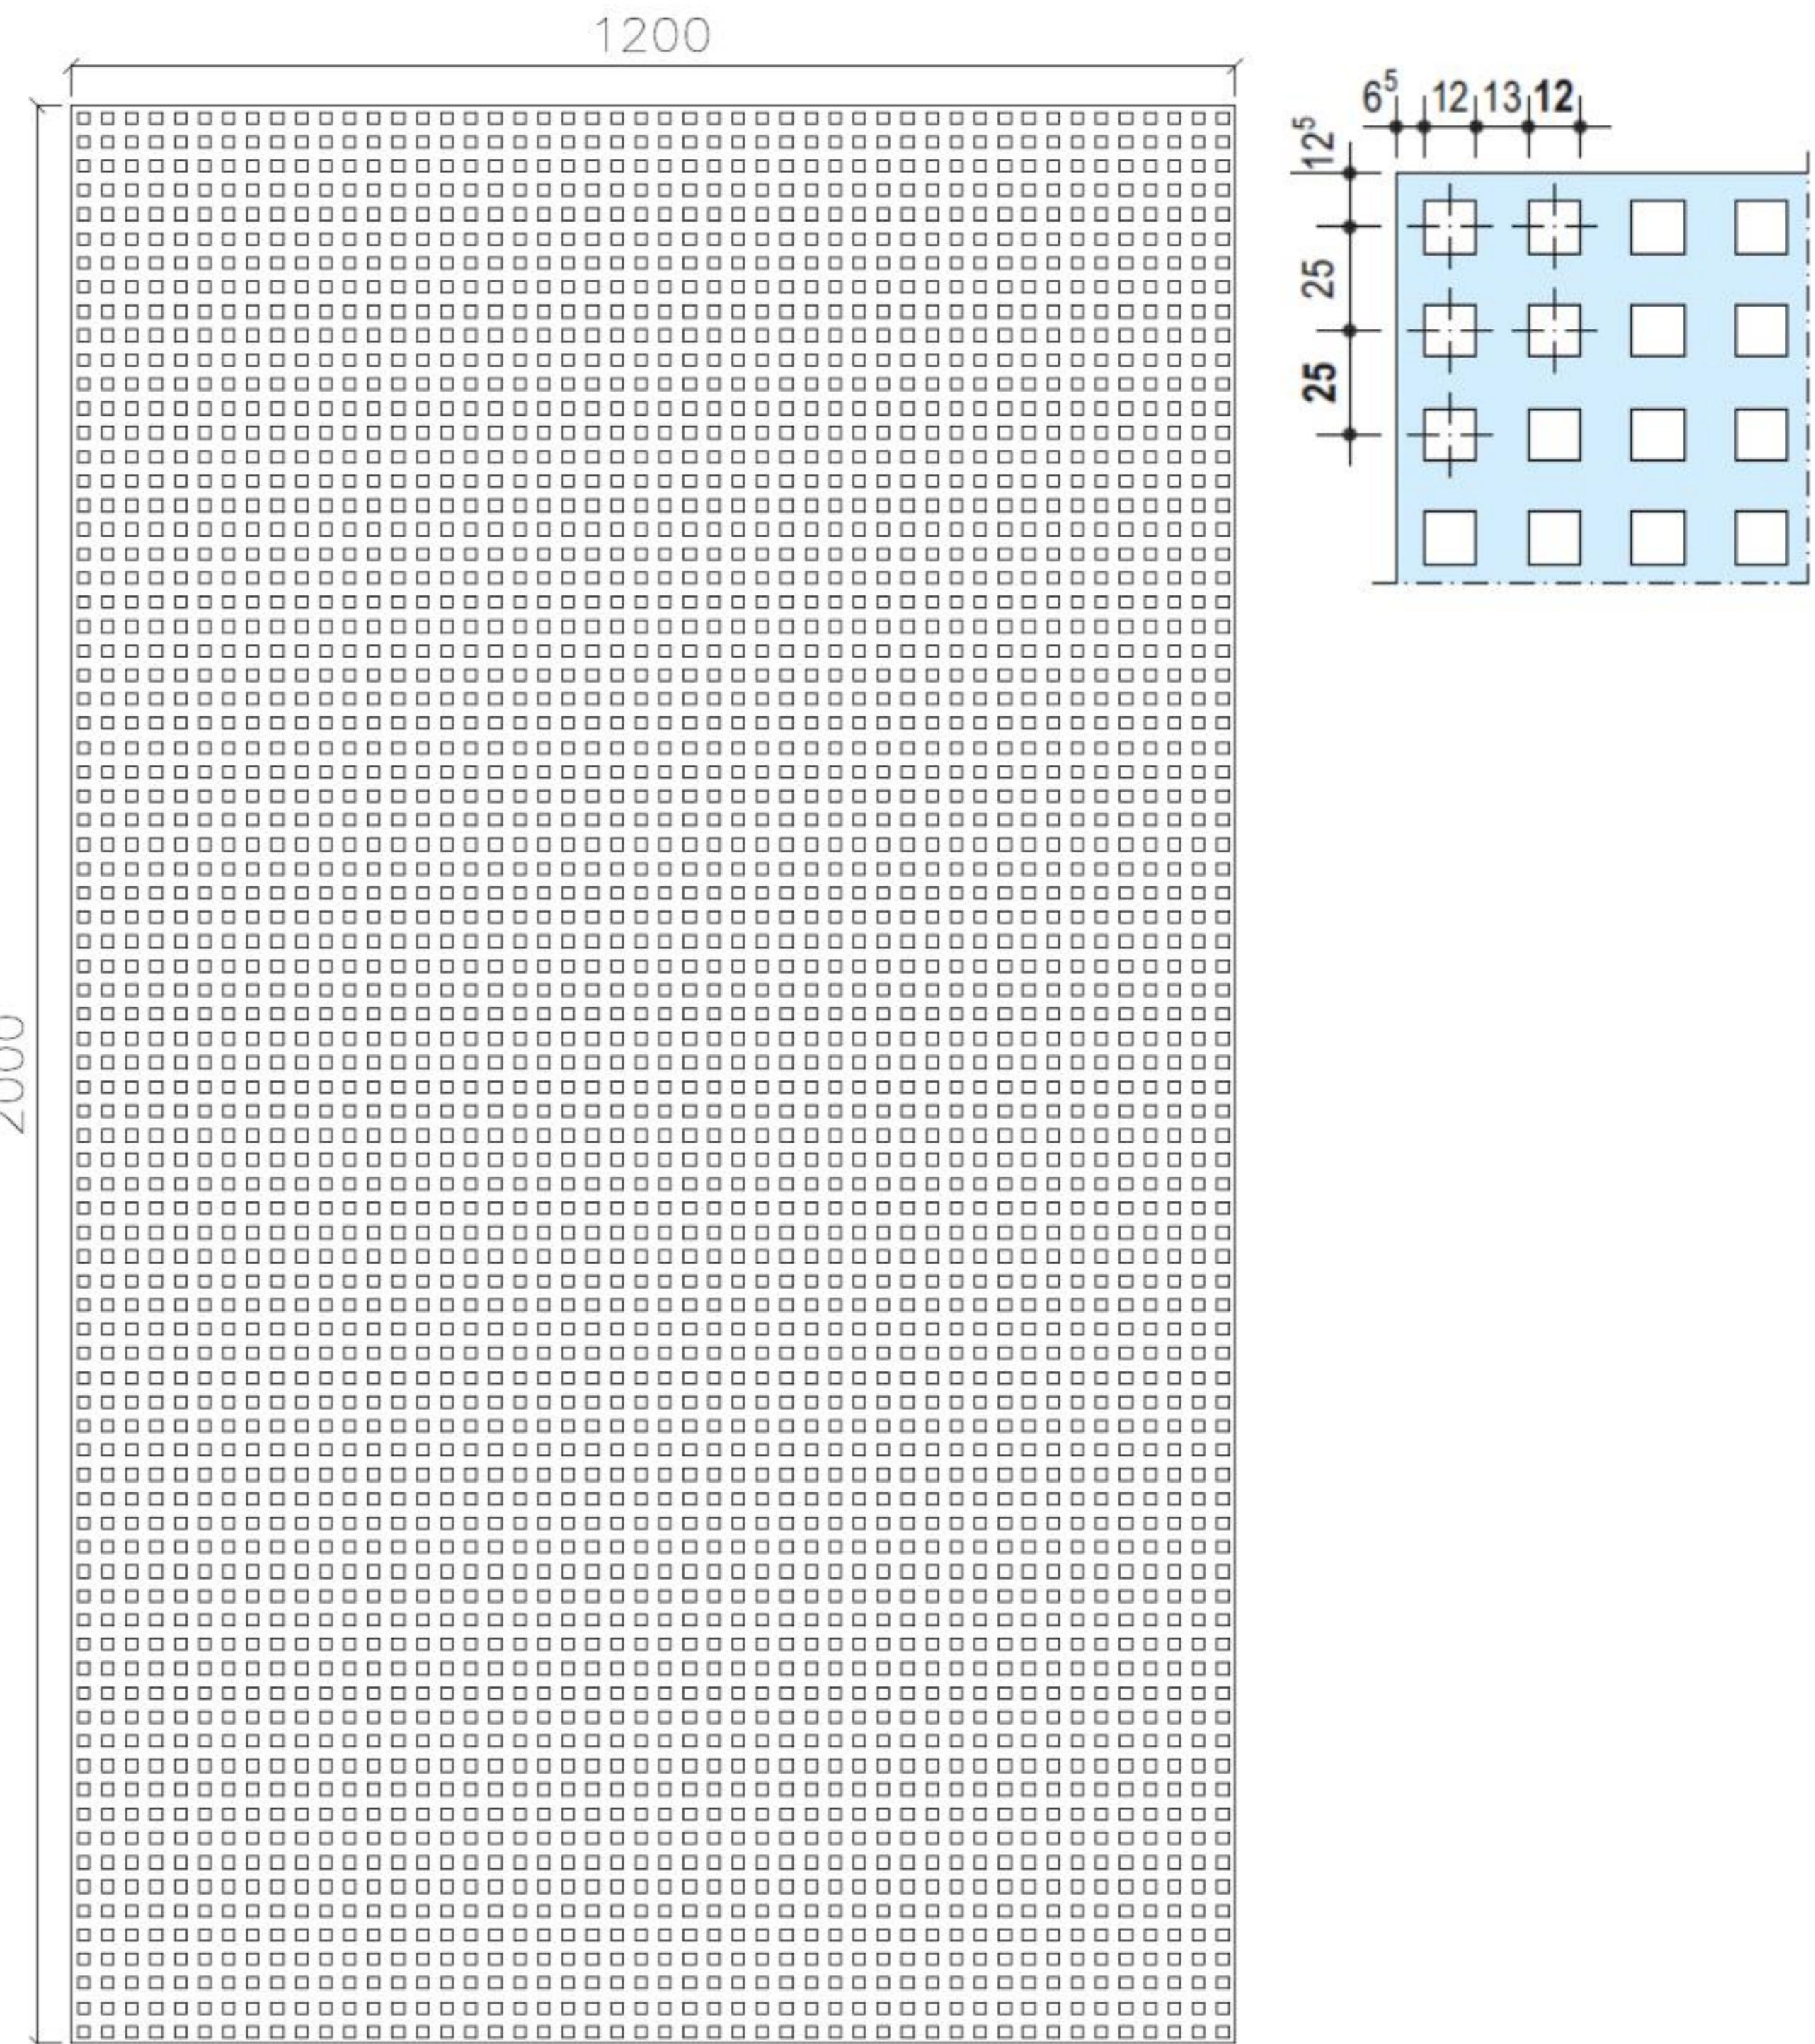

La présente édition annule et remplace les précédentes. Au moment de la prescription et de la mise en œuvre, assurez-vous qu'elle est toujours en vigueur. Les informations se trouvant dans cette fiche sont données à titre d'information. Il est de la responsabilité du poseur de s'assurer de la conformité et de la faisabilité des travaux envisagés vis-à-vis des règles de l'art en vigueur (DTU etc.) et des documents techniques du fabricant (Avis Techniques, Fiche de Mise en œuvre...). Toute mise en œuvre non conforme aux dispositions du présent document dégage la responsabilité du fabricant. Les photos ainsi que les schémas sont également à titre indicatif et ne constituent nullement des documents contractuels.